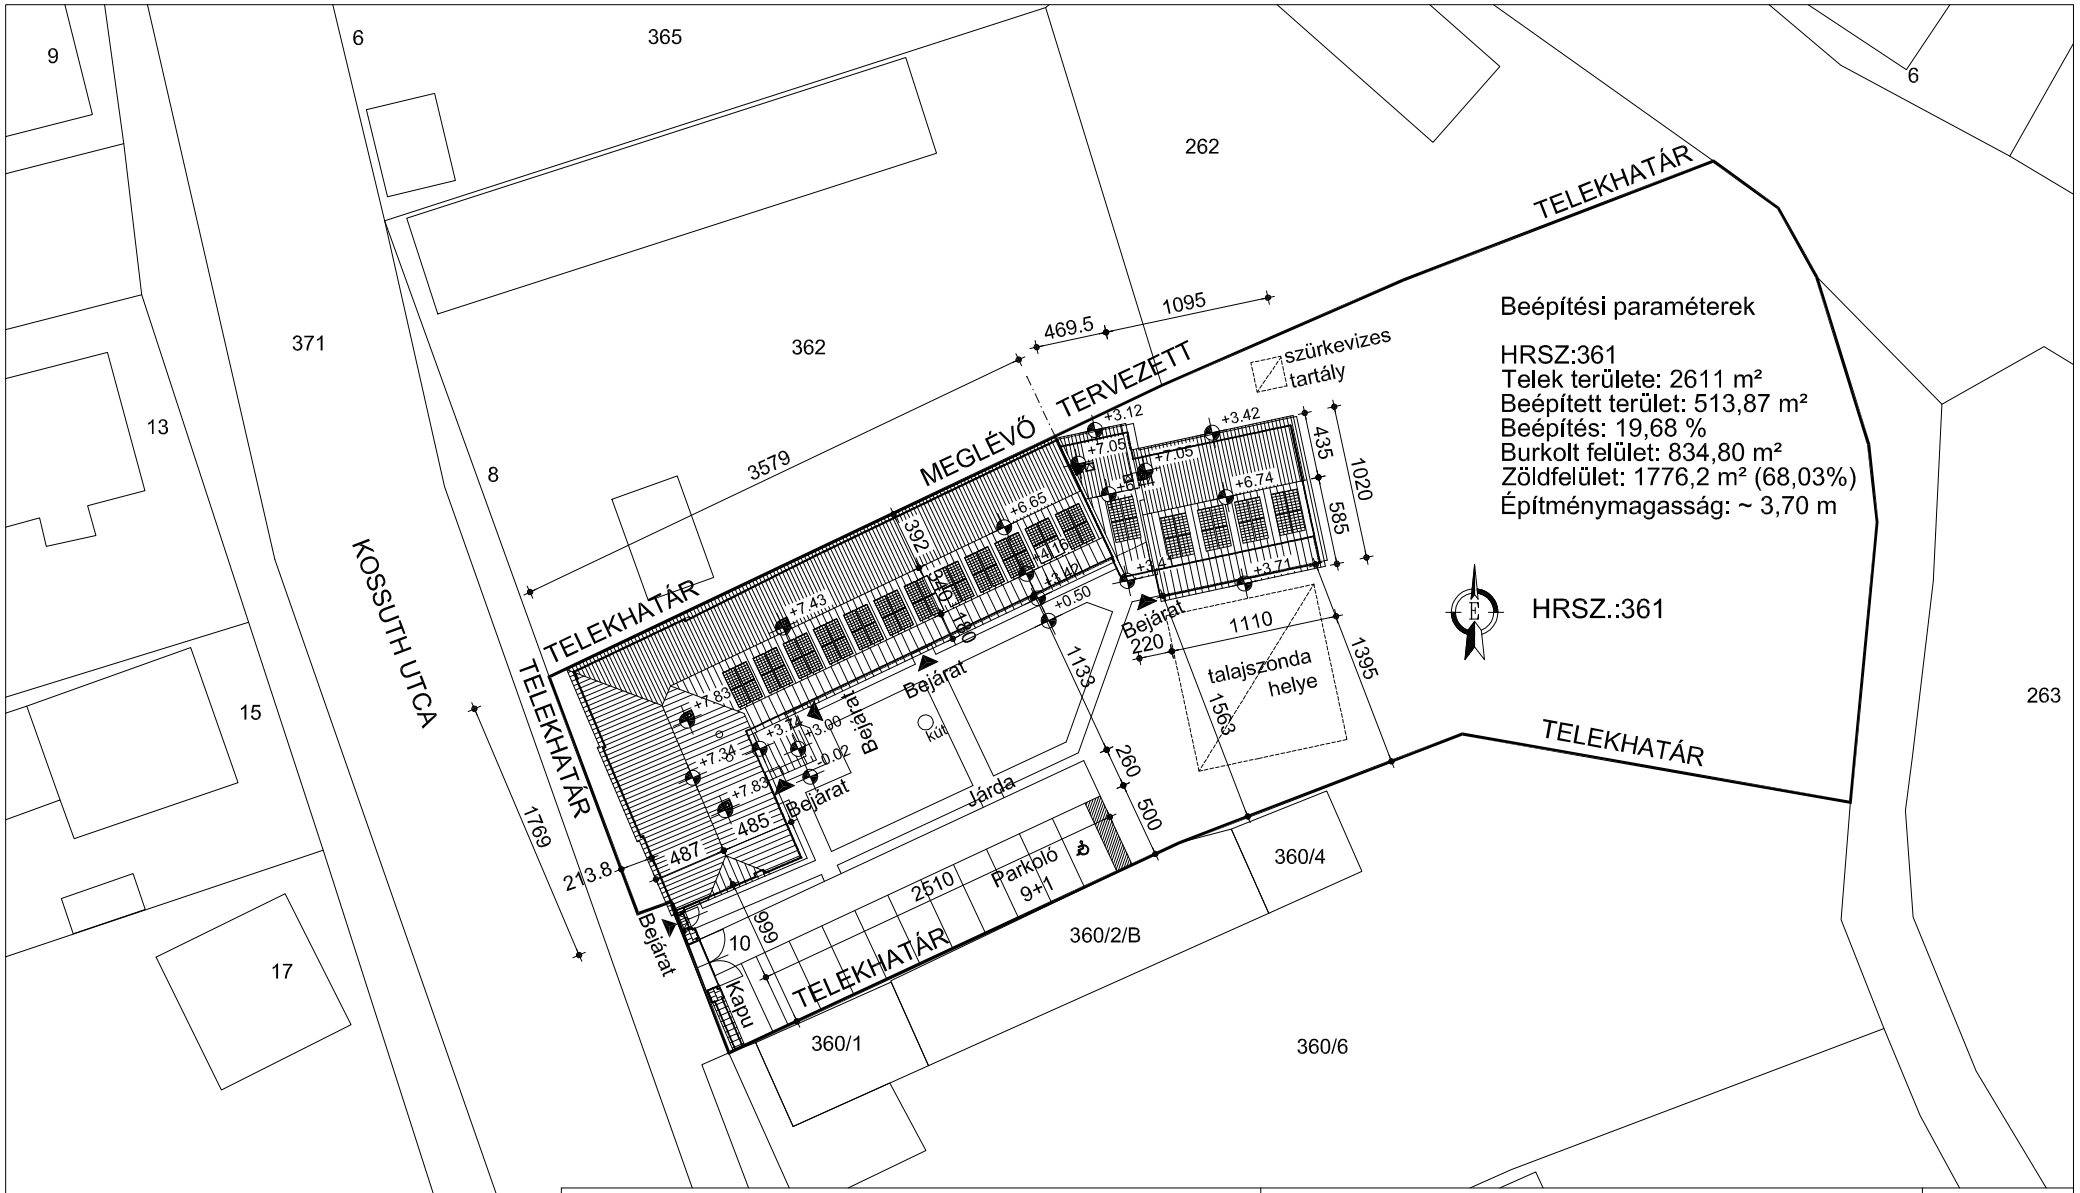

Megrendelő: -		Tervező: Vincze Krisztián É2 01-4409 /1114 Budapest, Bartók B. út 41./	
Tárgy: ERDEI ISKOLA /Súr, Kossuth utca 10., HRSZ: 361/		Cre-Art Média kft. /1117 Budapest, Hamzsabégi út 16./	
Tervtípus: ENGEDÉLYEZÉSI TERVDOKUMENTÁCIÓ			Dátum: 2010.06.
Értesítési cím: Vincze Krisztián 1114 Budapest, Bartók B. út 41. Tel: 06 30 99 60 973		Tervmegnevezés: FELMÉRÉSI ÁLLAPOT	Tervszám: É-00
Épületrész: -	Rajz megnevezés: HELYSZÍNRAJZ		Lépték: 1:500